

územný plán sídelného útvaru liptovská teplička

M-1 : 2880

B 2

A 2


LEGENDA :

1	čreď, úhľ. tel. stanice/stovárňe/	17	veľký lesný ústav /stava/
2	drevoárska mlynáreň priemyselnej/	18	úpravy súšty stĺpkový /stava/
3	záhradnícka družstvo /stava/	19	préž. rekreačný štôp /stava-stôp/
4	výstavba - bungalovy /stava/	20	okrasnýma miest. prístrešok /stava/
5	šôp /stava/	21	šôpový úst' /stava/
6	hľadáreň /stava/	22	ohľ. lamy /stava/
7	prístrešok /stava/	23	okrasný - rekreačný štôp /stava/
8	okrasný štôp - hľadáreň /stava/	24	šôpový úst' /stava/
9	hľadáreň /stava/	25	okrasný štôp
10	hľadáreň /stava/	26	šôpový štôp /stava/
11	okrasný štôp /stava/	27	okrasný štôp /stava/
12	hľadáreň /stava/	28	okrasný štôp /stava/
13	okrasný štôp /stava/	29	okrasný štôp /stava/
14	okrasný štôp /stava/	30	okrasný štôp /stava/
15	okrasný štôp /stava/	31	okrasný štôp /stava/
16	okrasný štôp /stava/	32	okrasný štôp /stava/

stav : návrh :

stav	návrh	22 kv. vodovodná sieť
stav	návrh	22 kv. kanalizačná sieť
stav	návrh	22 kv. plynová sieť
stav	návrh	22 kv. elektrická sieť
stav	návrh	22 kv. dopravná sieť
stav	návrh	22 kv. vodná sieť

vodovod - plynová sieť	22 kv. vodovodná sieť
vodovod - elektrická sieť	22 kv. kanalizačná sieť
kanalizačná sieť	22 kv. plynová sieť
okrasný štôp	22 kv. elektrická sieť
okrasný štôp	22 kv. dopravná sieť
okrasný štôp	22 kv. vodná sieť

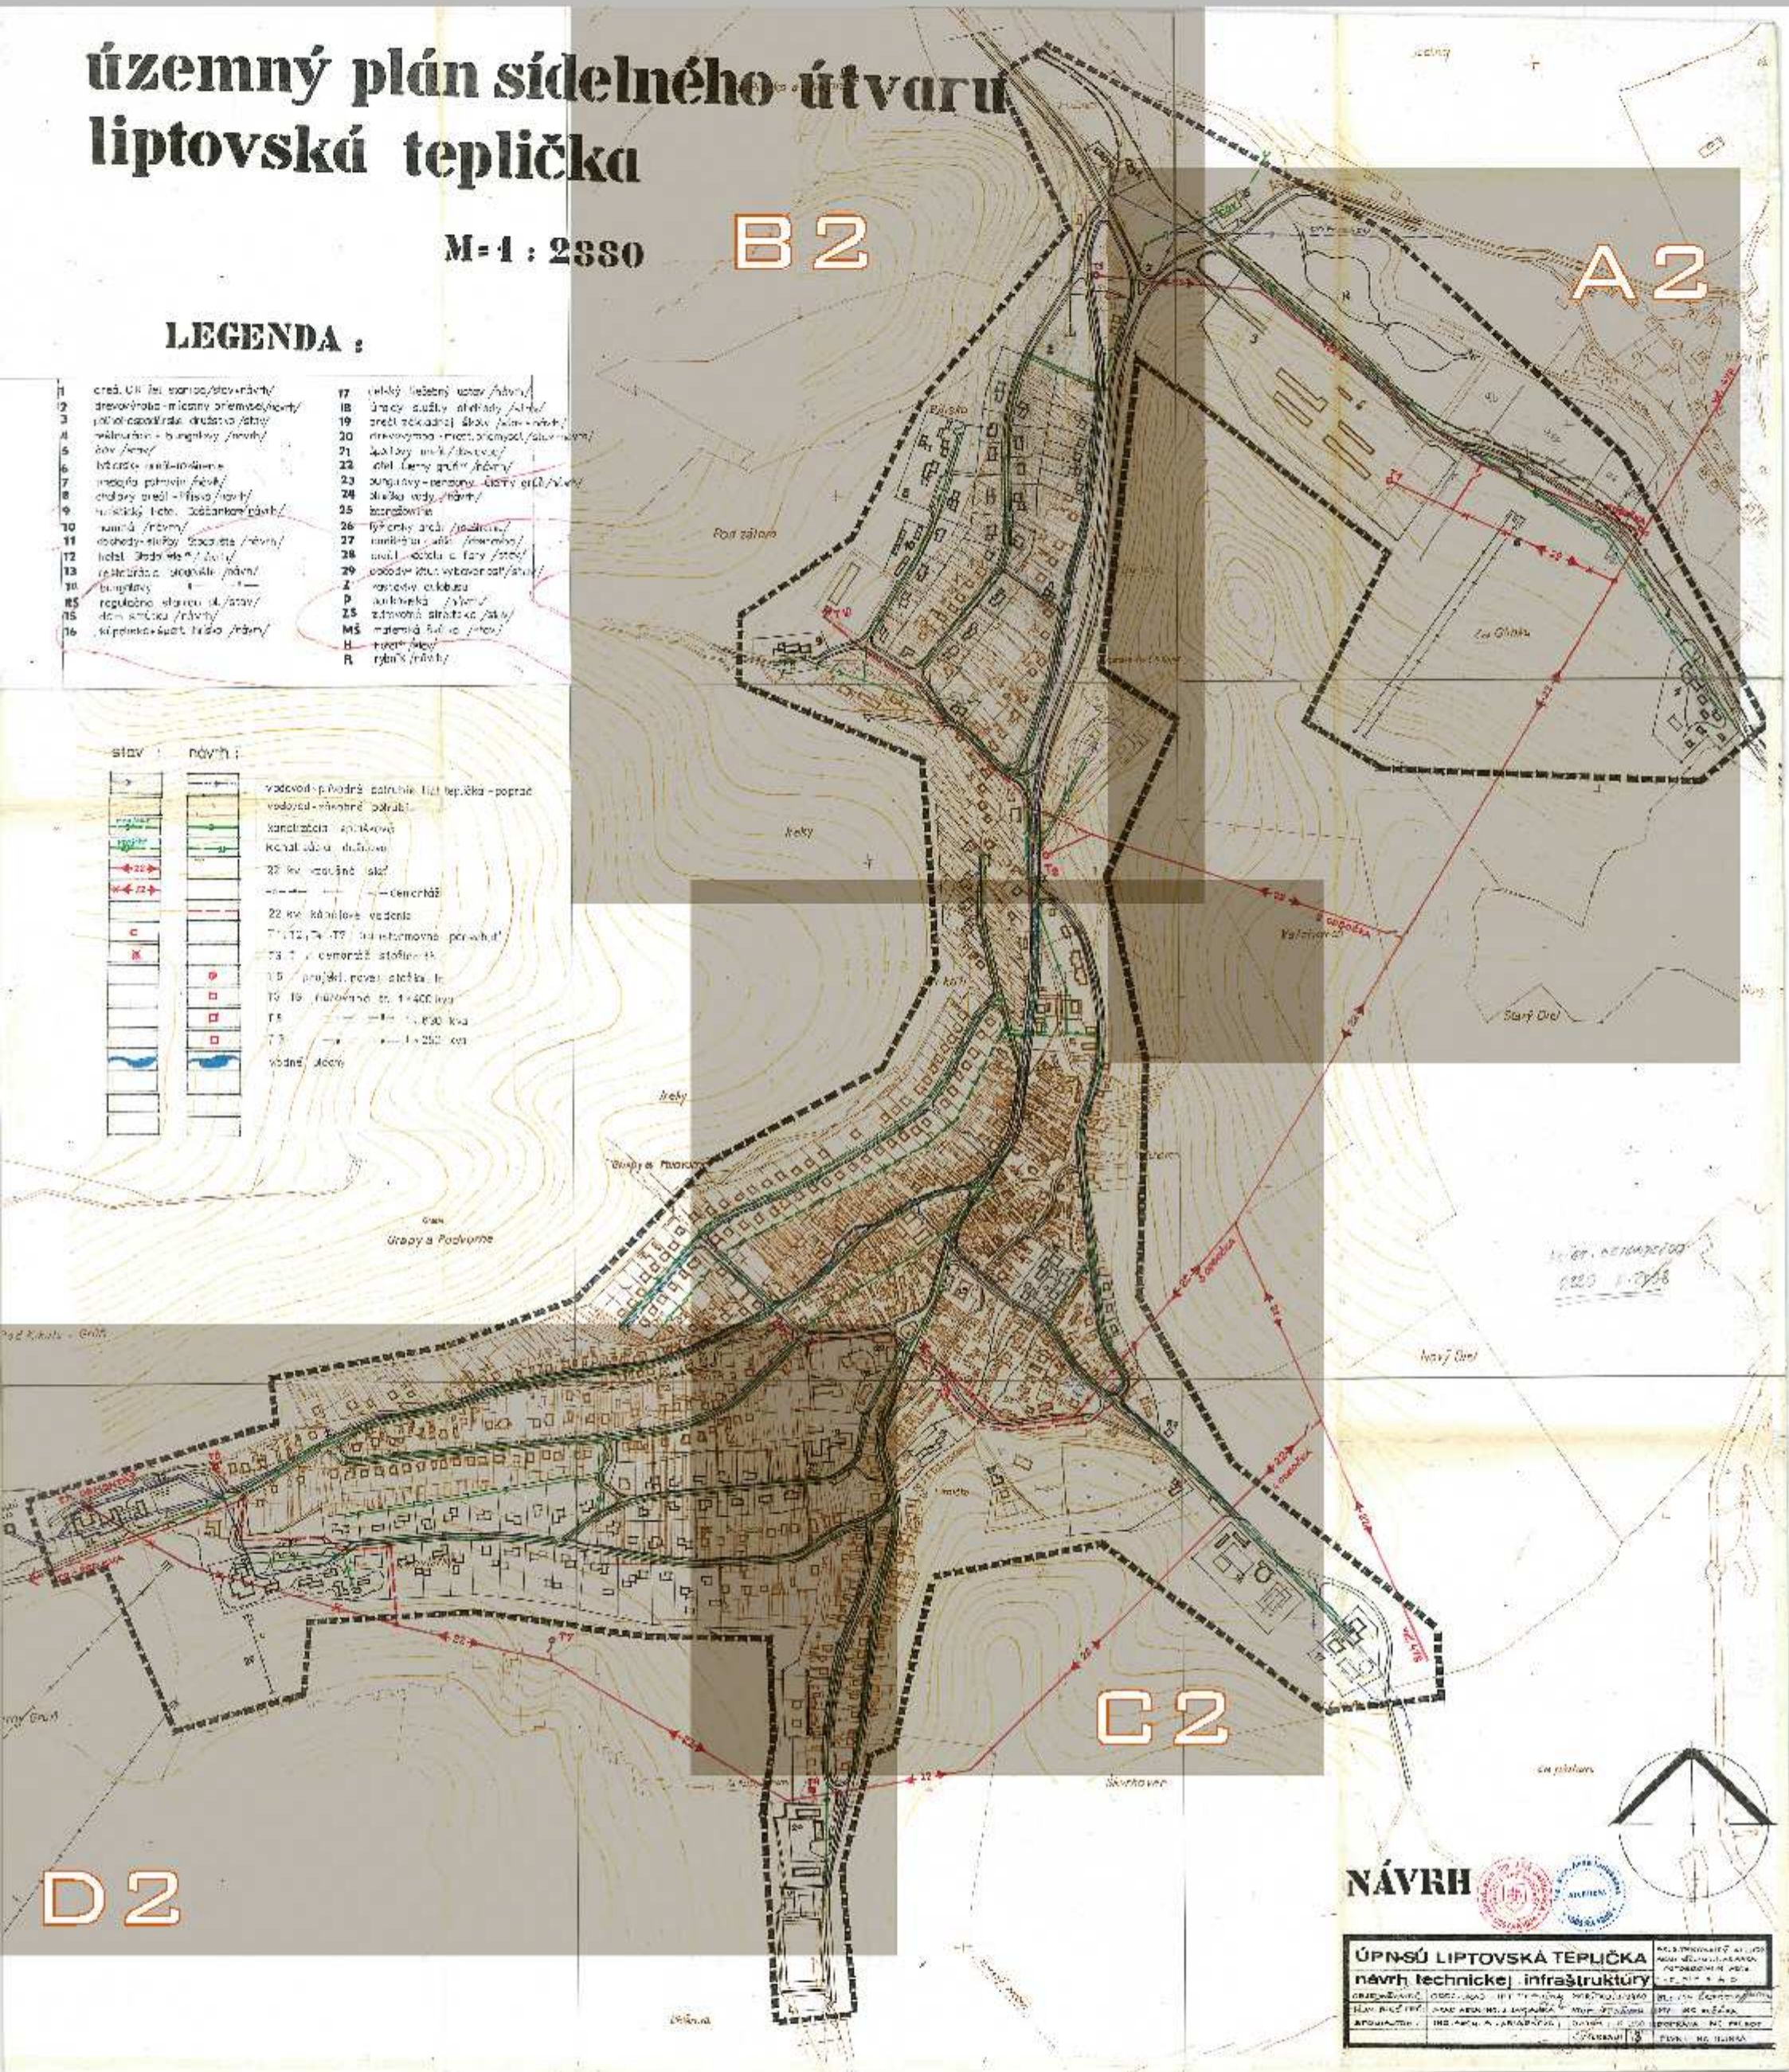

NÁVRH



ÚPN-SÚ LIPTOVSKÁ TEPLIČKA	AKAD. ARCH. ING. JÁN JARIABKA
návrh technickej infraštruktúry	ABISTENTI : PETER JARIABKA, JANA KRÁĽOVÁ
ING. JÁN SVRČEK	ING. IBOR MUCHA
VERONIKA PAKOŠOVÁ	AKAD. ARCH. ING. JÁN JARIABKA

VÝKRESY TECHNICKEJ INFRAŠTRUKTÚRY

- A 2 LOKALITA - ZA GLINKU
- B 2 LOKALITA - PILISKO
- C 2 LOKALITA - CENTRUM OBCE
- D 2 LOKALITA - KOBYLÁRKY

HLAVNÝ RIEŠITEĽ : AKAD. ARCH. ING. JÁN JARIABKA
ABISTENTI : PETER JARIABKA, JANA KRÁĽOVÁ

KANALIZÁDIA, VODOVOD :
ING. JÁN SVRČEK
PLYNOFIKÁCIA :
VERONIKA PAKOŠOVÁ
ELEKTRIFIKÁCIA :
ING. IBOR MUCHA
DOPRAVA :
AKAD. ARCH. ING. JÁN JARIABKA