
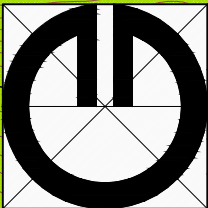


ZMENY A DOPLNKY ÚPN-O LIPTOVSKÁ TEPLIČKA č. 4

PODKLAD: 5

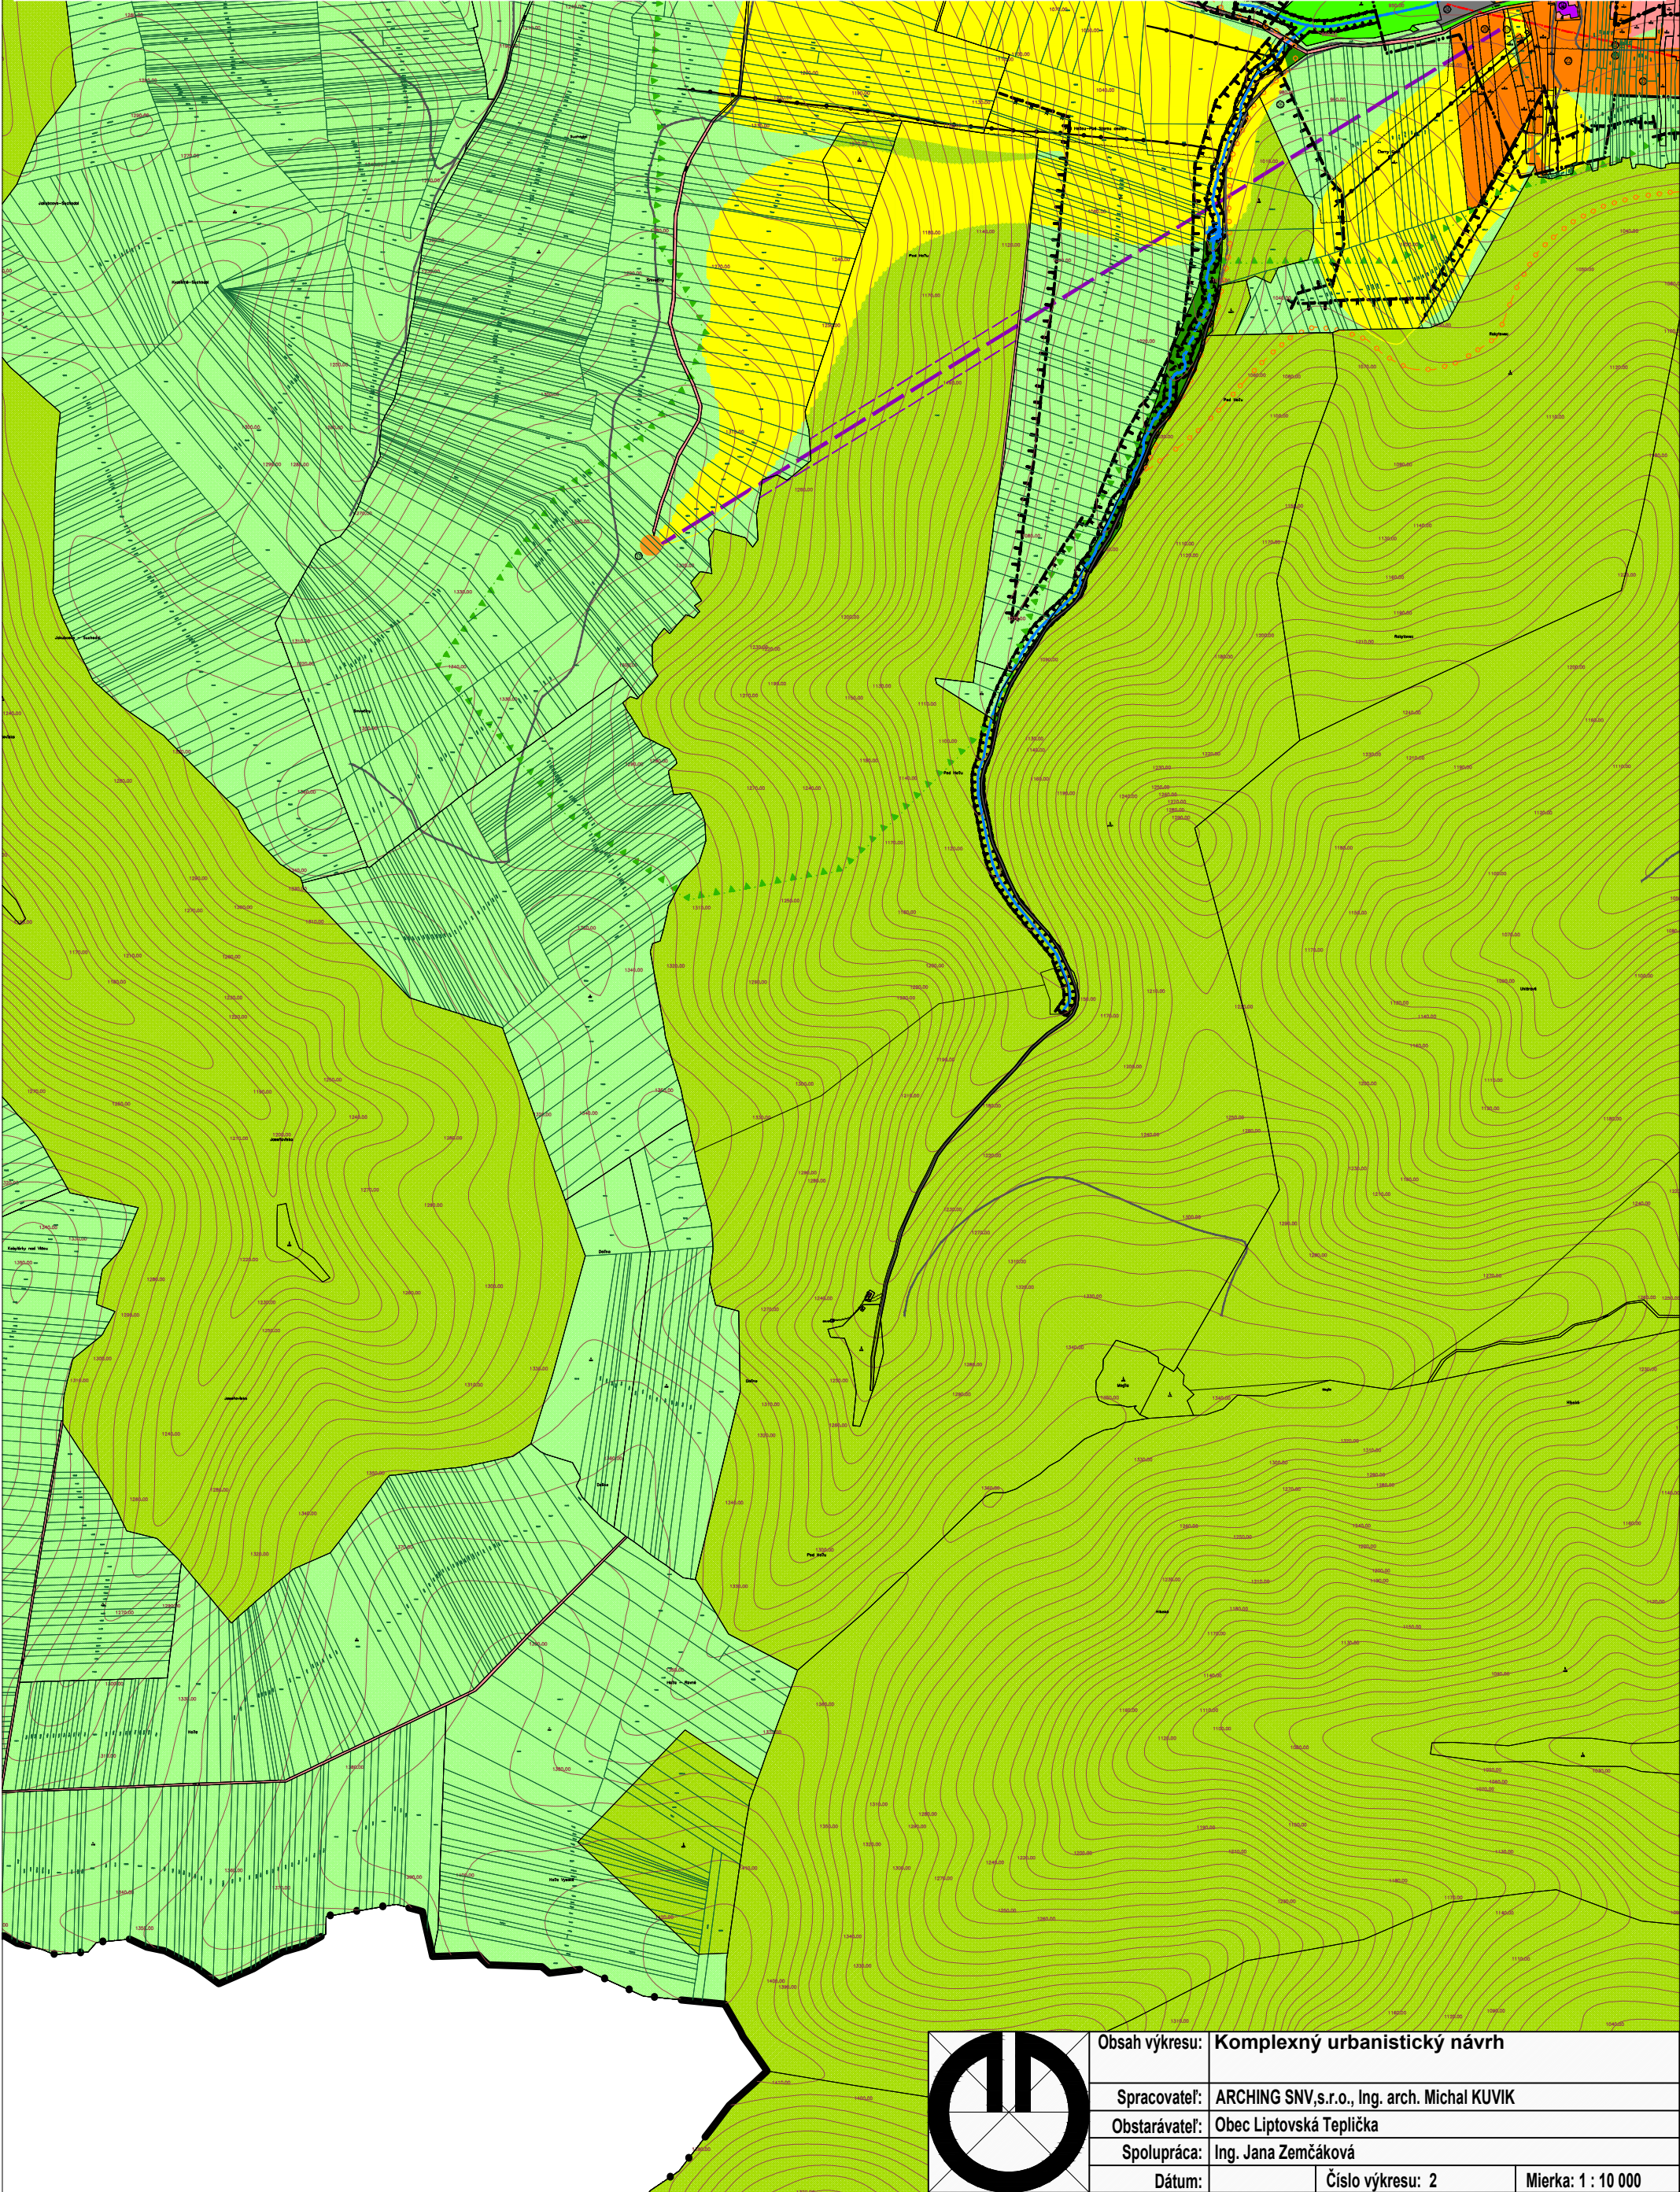

Obsah výkresu:	Komplexný urbanistický návrh		
Spracovateľ:	ARCHING SNV,s.r.o., Ing. arch. Michal KUVIK		
Obstarávateľ:	Obec Liptovská Teplička		
Spolupráca:	Ing. Jana Zemčáková		
Dátum:		Číslo výkresu: 2	Mierka: 1 : 10 000