


ZMENY A DOPLNKY ÚPN-O LIPTOVSKÁ TEPLIČKA č. 4

NÁLOŽKA: 1

LEGENDA


stav	návrh	
		HRANICA KATASTRÁLNEHO ÚZEMIA
		HRANICA ZASTAVANÉHO ÚZEMIA OBCE PODĽA KATASTRA K 01.01.1990
		HRANICA ZASTAV. ÚZEMIA OBCE V ZMYSLE ZMIEN A DOPLNKOV č.2
		PLOCHY ZÁSTAVBY
		STL PLYNOVOD
		VZDUŠNÉ VEDENIA NN
		KÁBLOVÉ VEDENIA NN
		PRIVÁDZACIE VODOVODNÉ POTRUBIE
		ROZVÁDZACIE VODOVODNÉ POTRUBIE
		SPLAŠKOVÁ KANALIZÁCIA

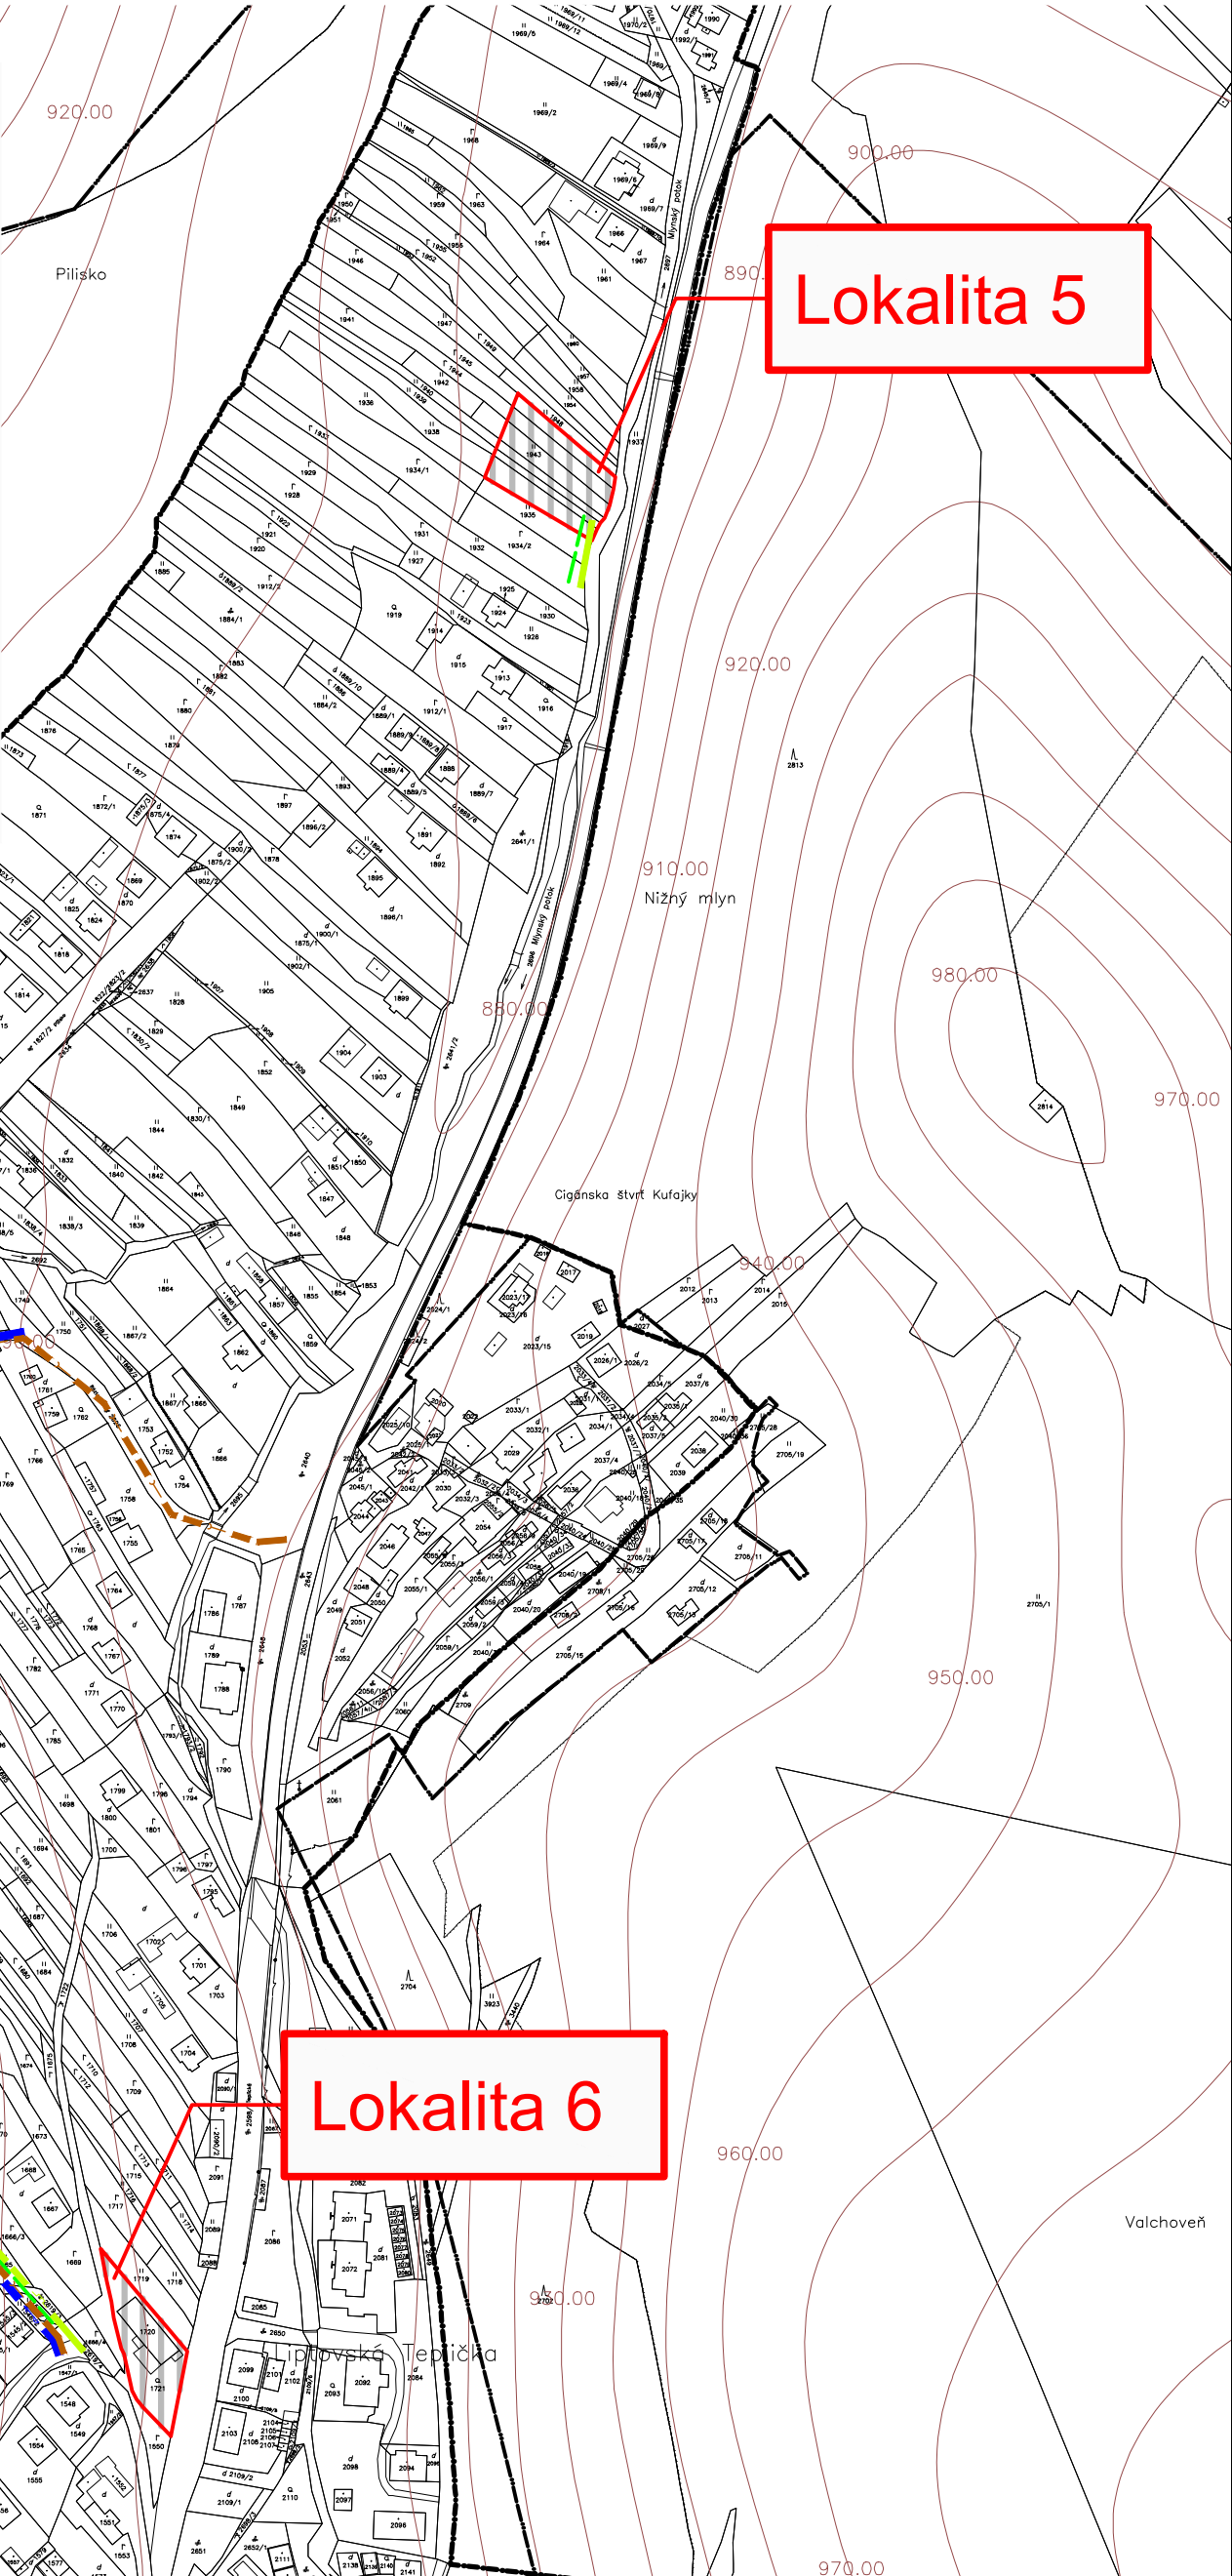

Lokalita 7

Lokalita 5

Lokalita 6

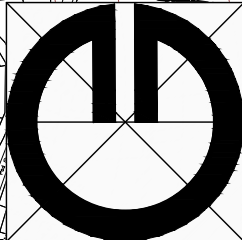

Obsah výkresu:	Výkres technickej infraštruktúry
Mierka:	1 : 2880
Spracovateľ:	Ing. arch. Michal Kuvík
Obstarávateľ:	Obec Liptovská Teplička
Spolupráca:	Ing. Jana Zemčáková
Dátum:	10/2025
Číslo výkresu:	3