


ZMENY A DOPLNKY ÚPN-O LIPTOVSKÁ TEPLIČKA č. 4

PODKLAD: 1

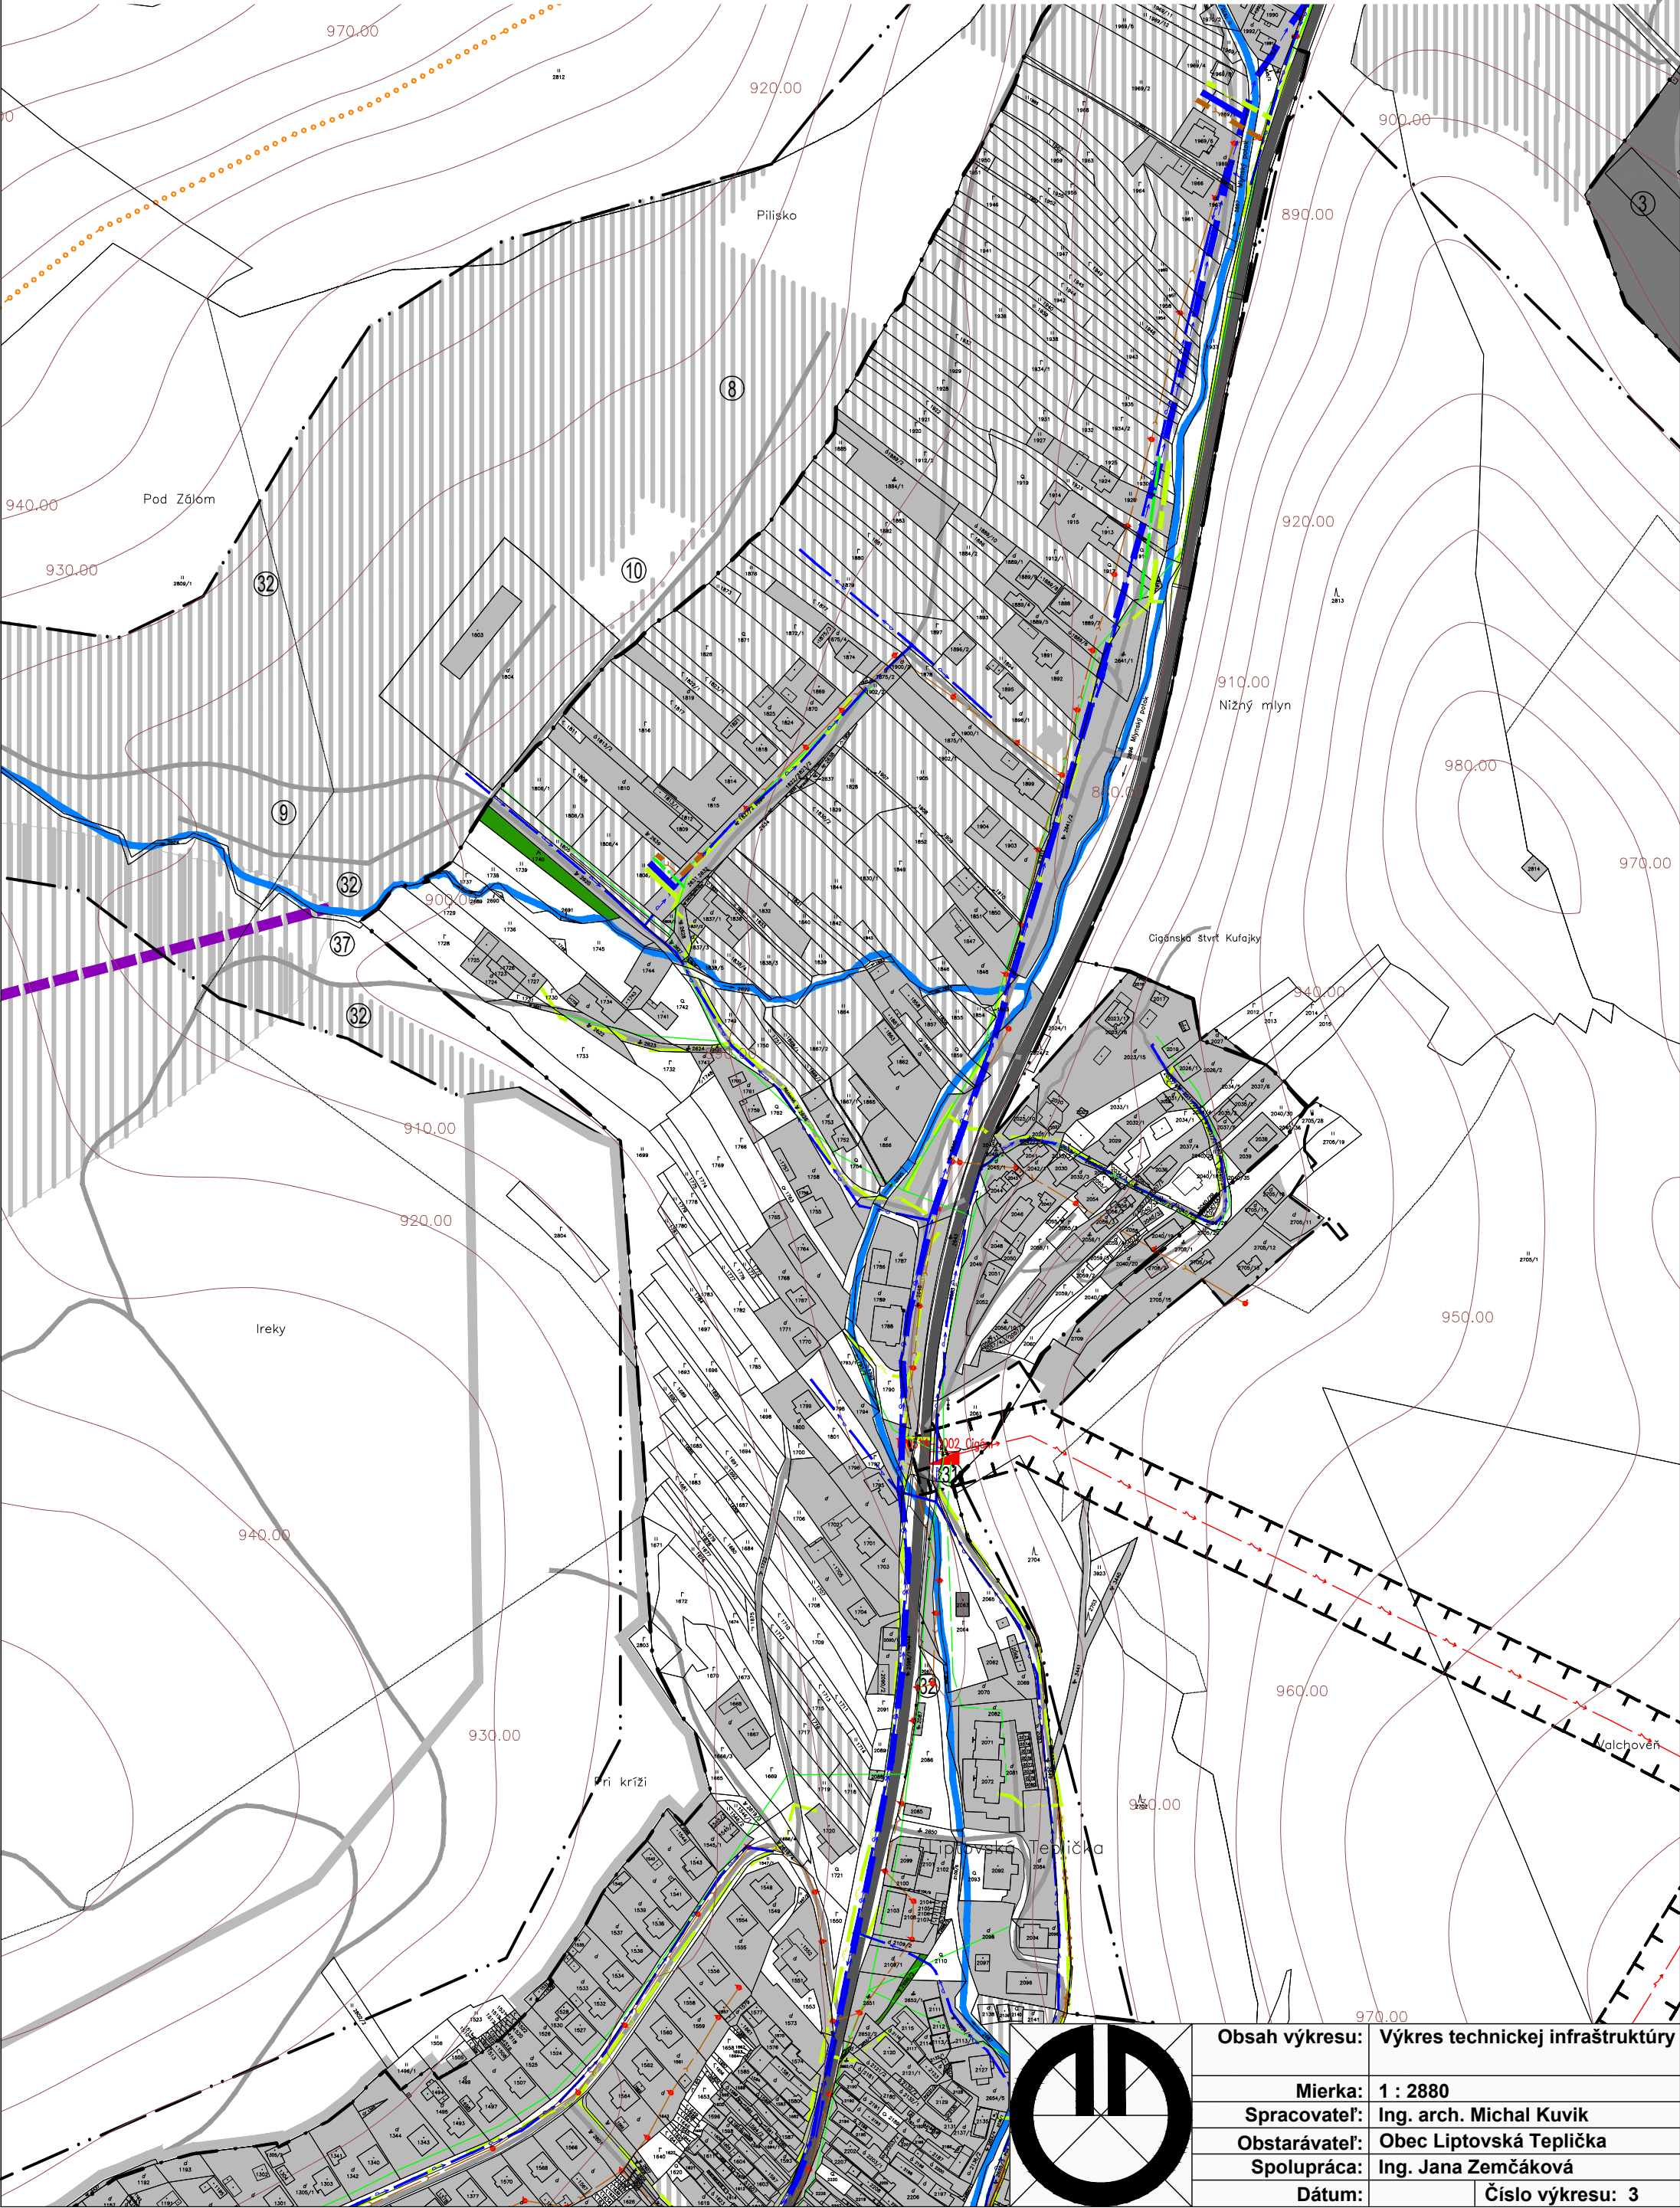

Obsah výkresu:	Výkres technickej infraštruktúry
Mierka:	1 : 2880
Spracovateľ:	Ing. arch. Michal Kuvík
Obstarávateľ:	Obec Liptovská Teplička
Spolupráca:	Ing. Jana Zemčáková
Dátum:	Číslo výkresu: 3